



# Projet d'un sentier partagé rue des Rôles/rue des Blanches Fleurs

Itinéraire « Voie des Vignes »


Chemin de la Source

Collège Monge

Rue des Blanches Fleurs

Rue des Rôles

Lycée Clos Maire

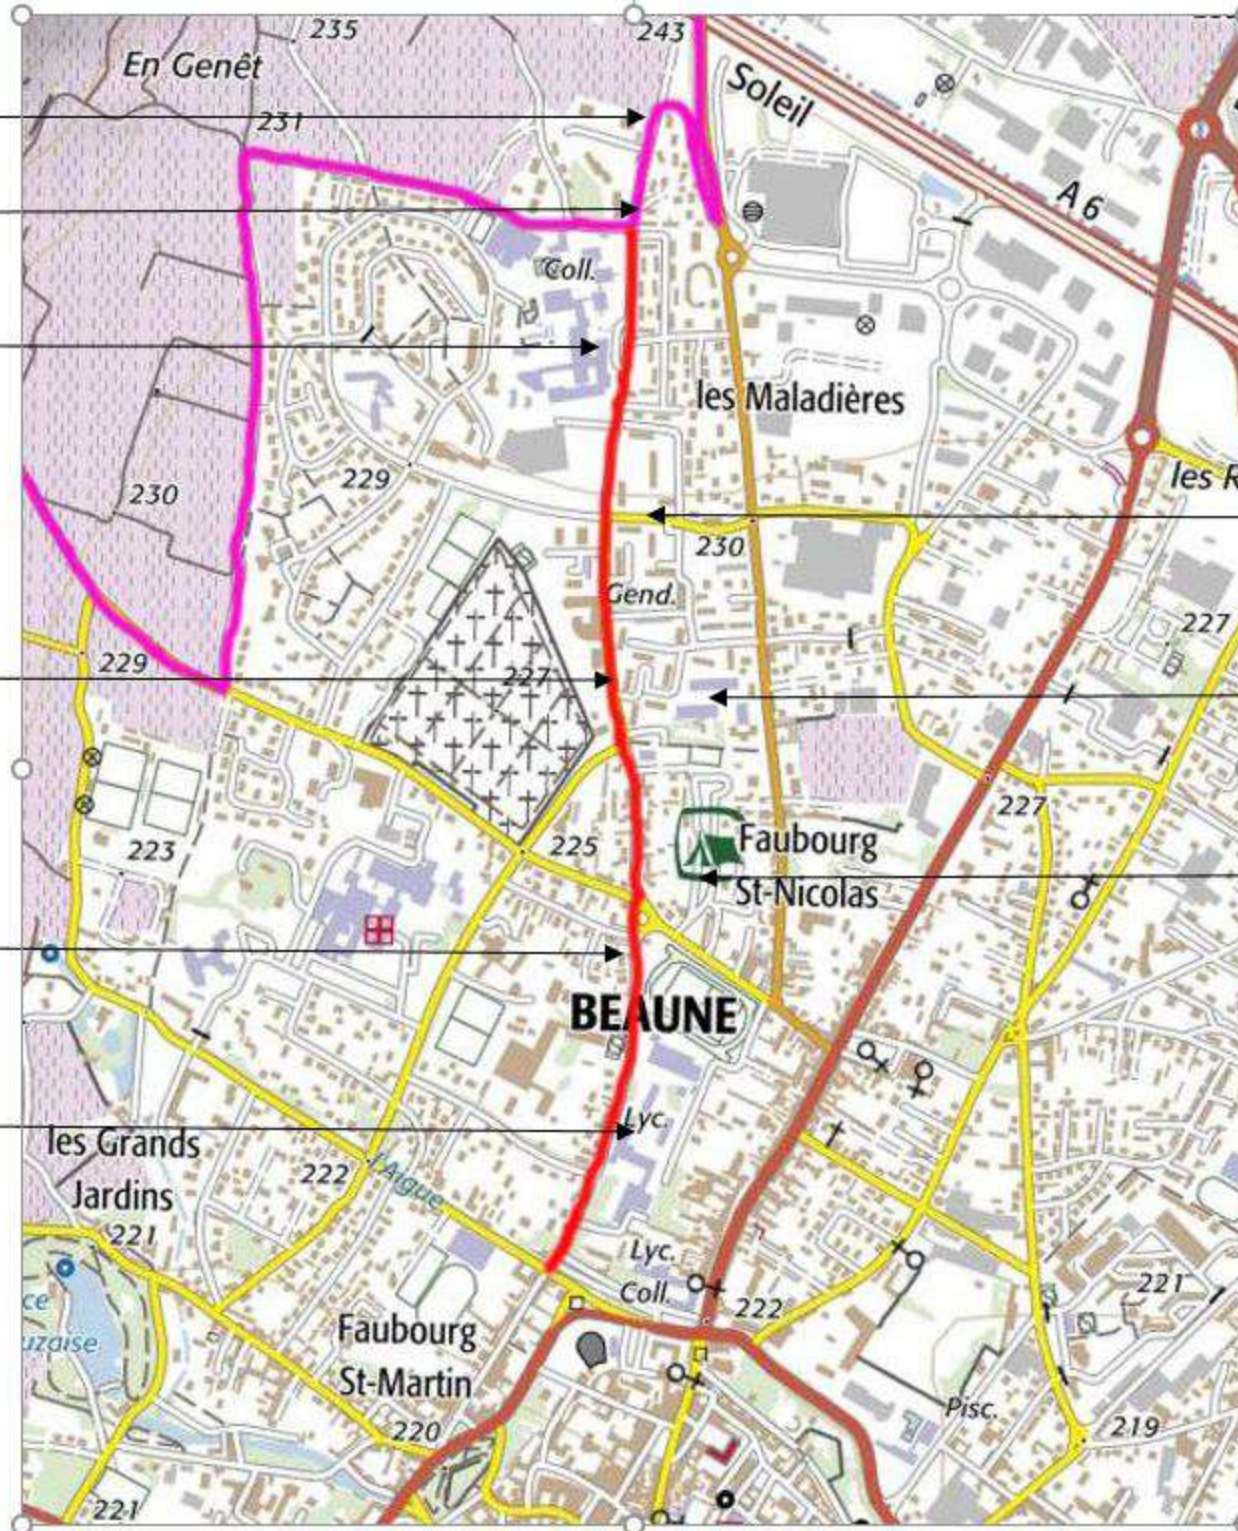



Rue du Clos du Roy

Ecole maternelle et primaire

Camping

# Route de Pommard

## Aménagement d'un sentier partagé

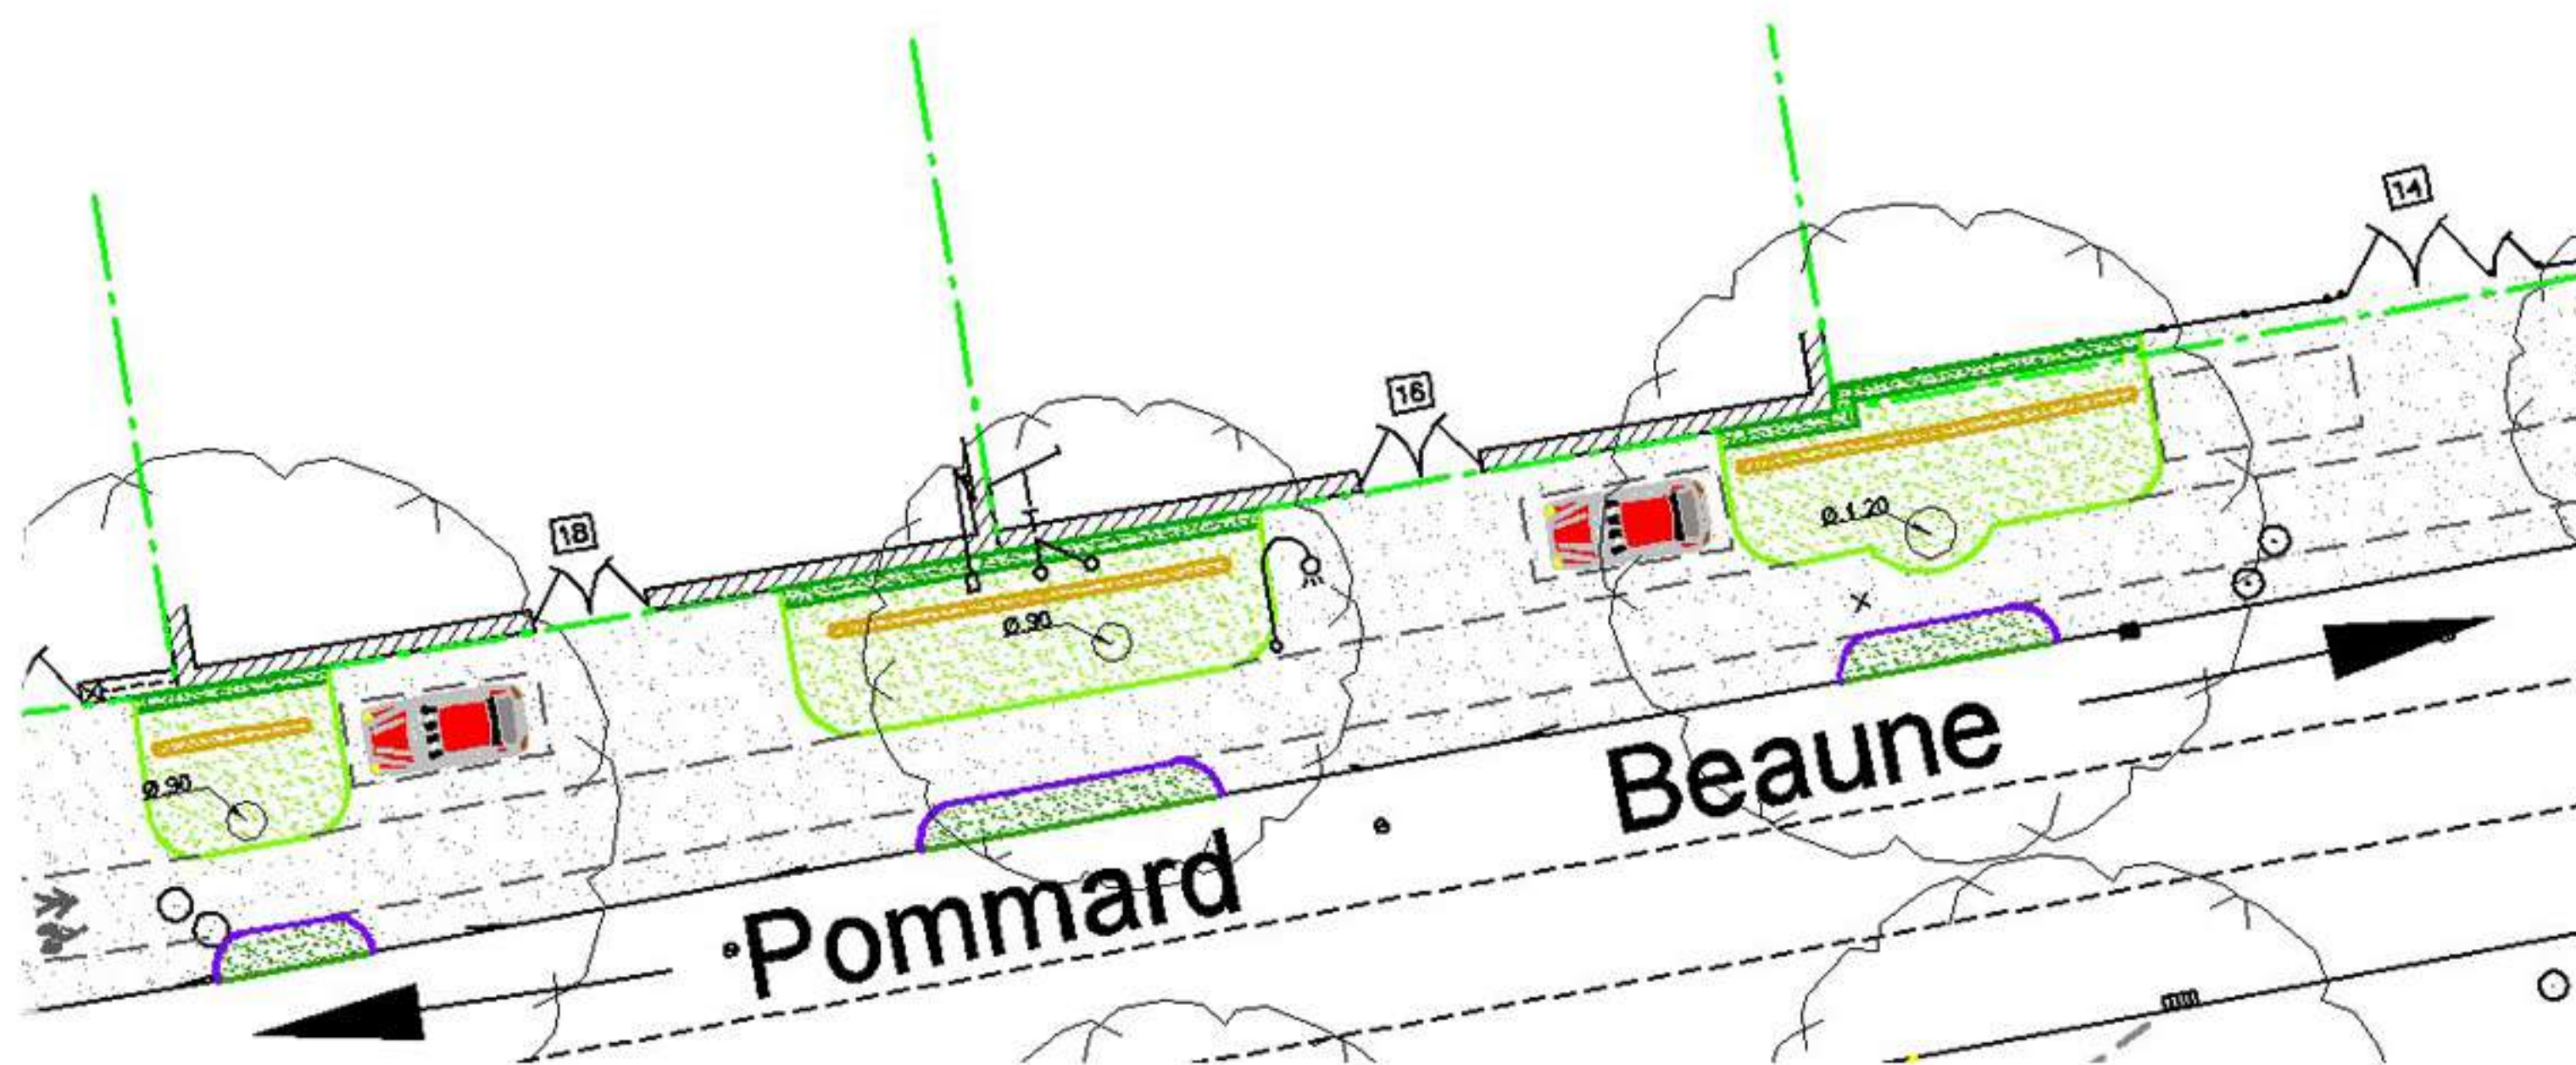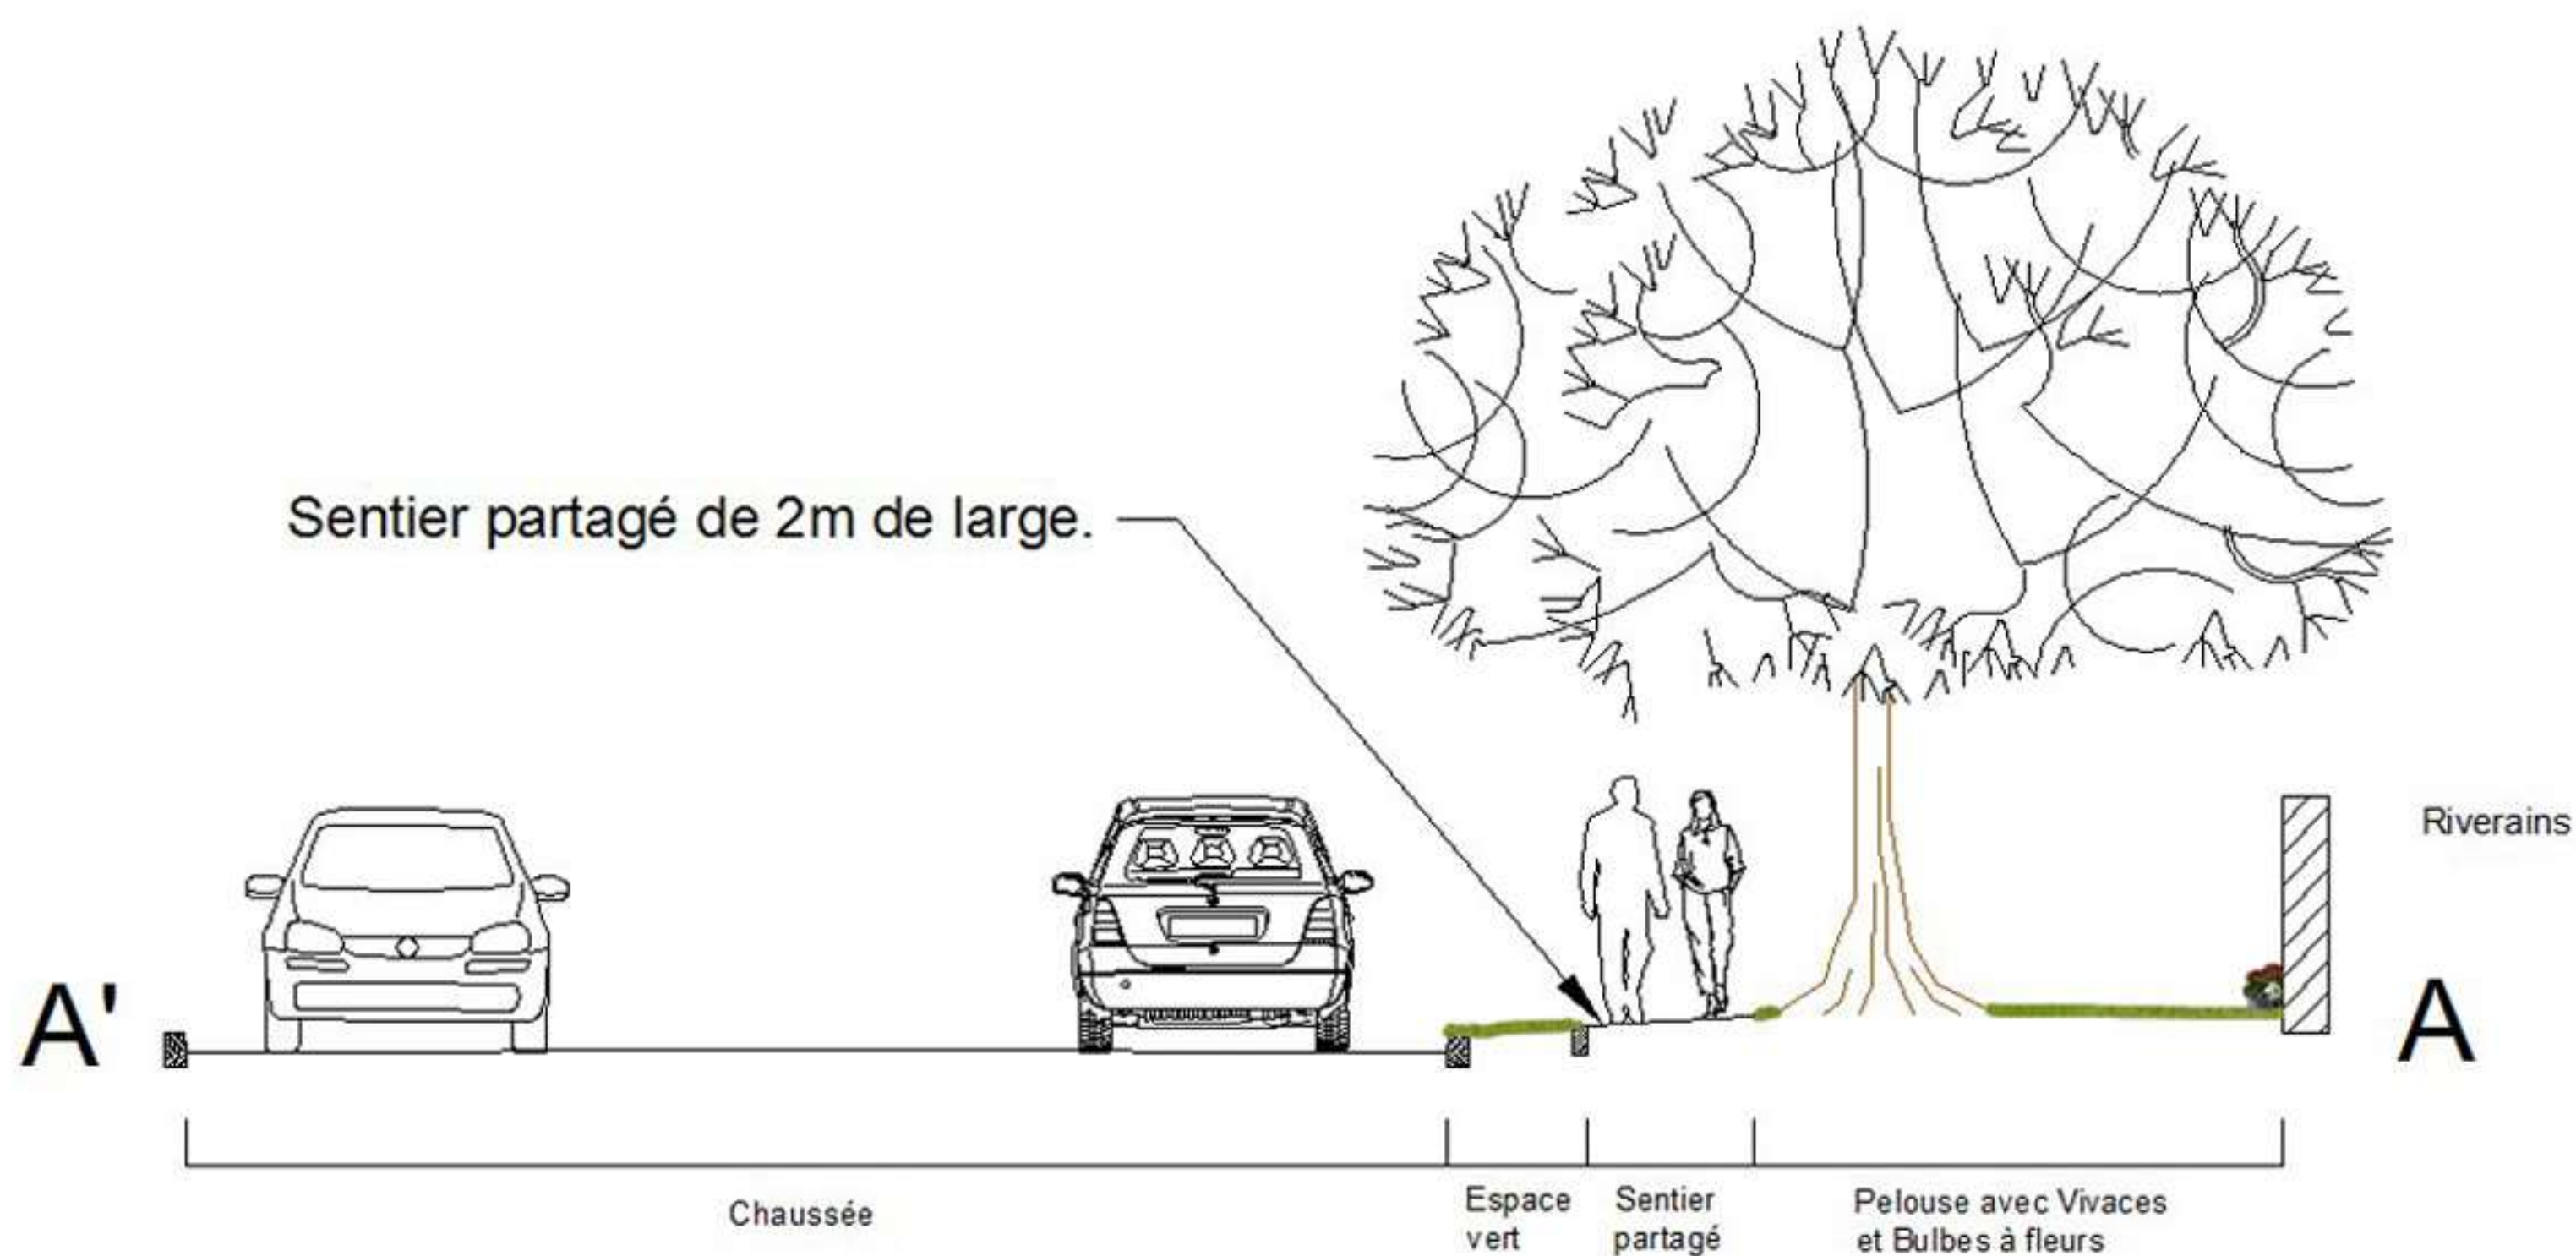

## D. SÉQUENCES DES ÉCRANS ACCOUSTIQUES

Les configurations d'écrans acoustiques peuvent être regroupées en trois grandes séquences, qui correspondent aux séquences paysagères identifiées précédemment :

- Séquence 1 : un linéaire continu important, à l'ouest uniquement, et une hauteur limitée (1,50 à 2,00 m)
- Séquence 2 : un linéaire discontinu (entrecoupé par les intersections), des deux côtés de la rocade, et une hauteur importante variant entre 3,00 et 4,00 m
- Séquence 3 : un linéaire continu des deux côtés de la rocade, sur GBA (ponctuellement sur muret béton au niveau des parapets de l'ouvrage de franchissement des voies SNCF), et une hauteur limitée (1,50 à 2,00 m)

courant	GBA	
		h. 1,50 m
		h. 2,00 m
		h. 2,50 m
		h. 3,00 m
		h. 3,50 m
		h. 4,00 m

