


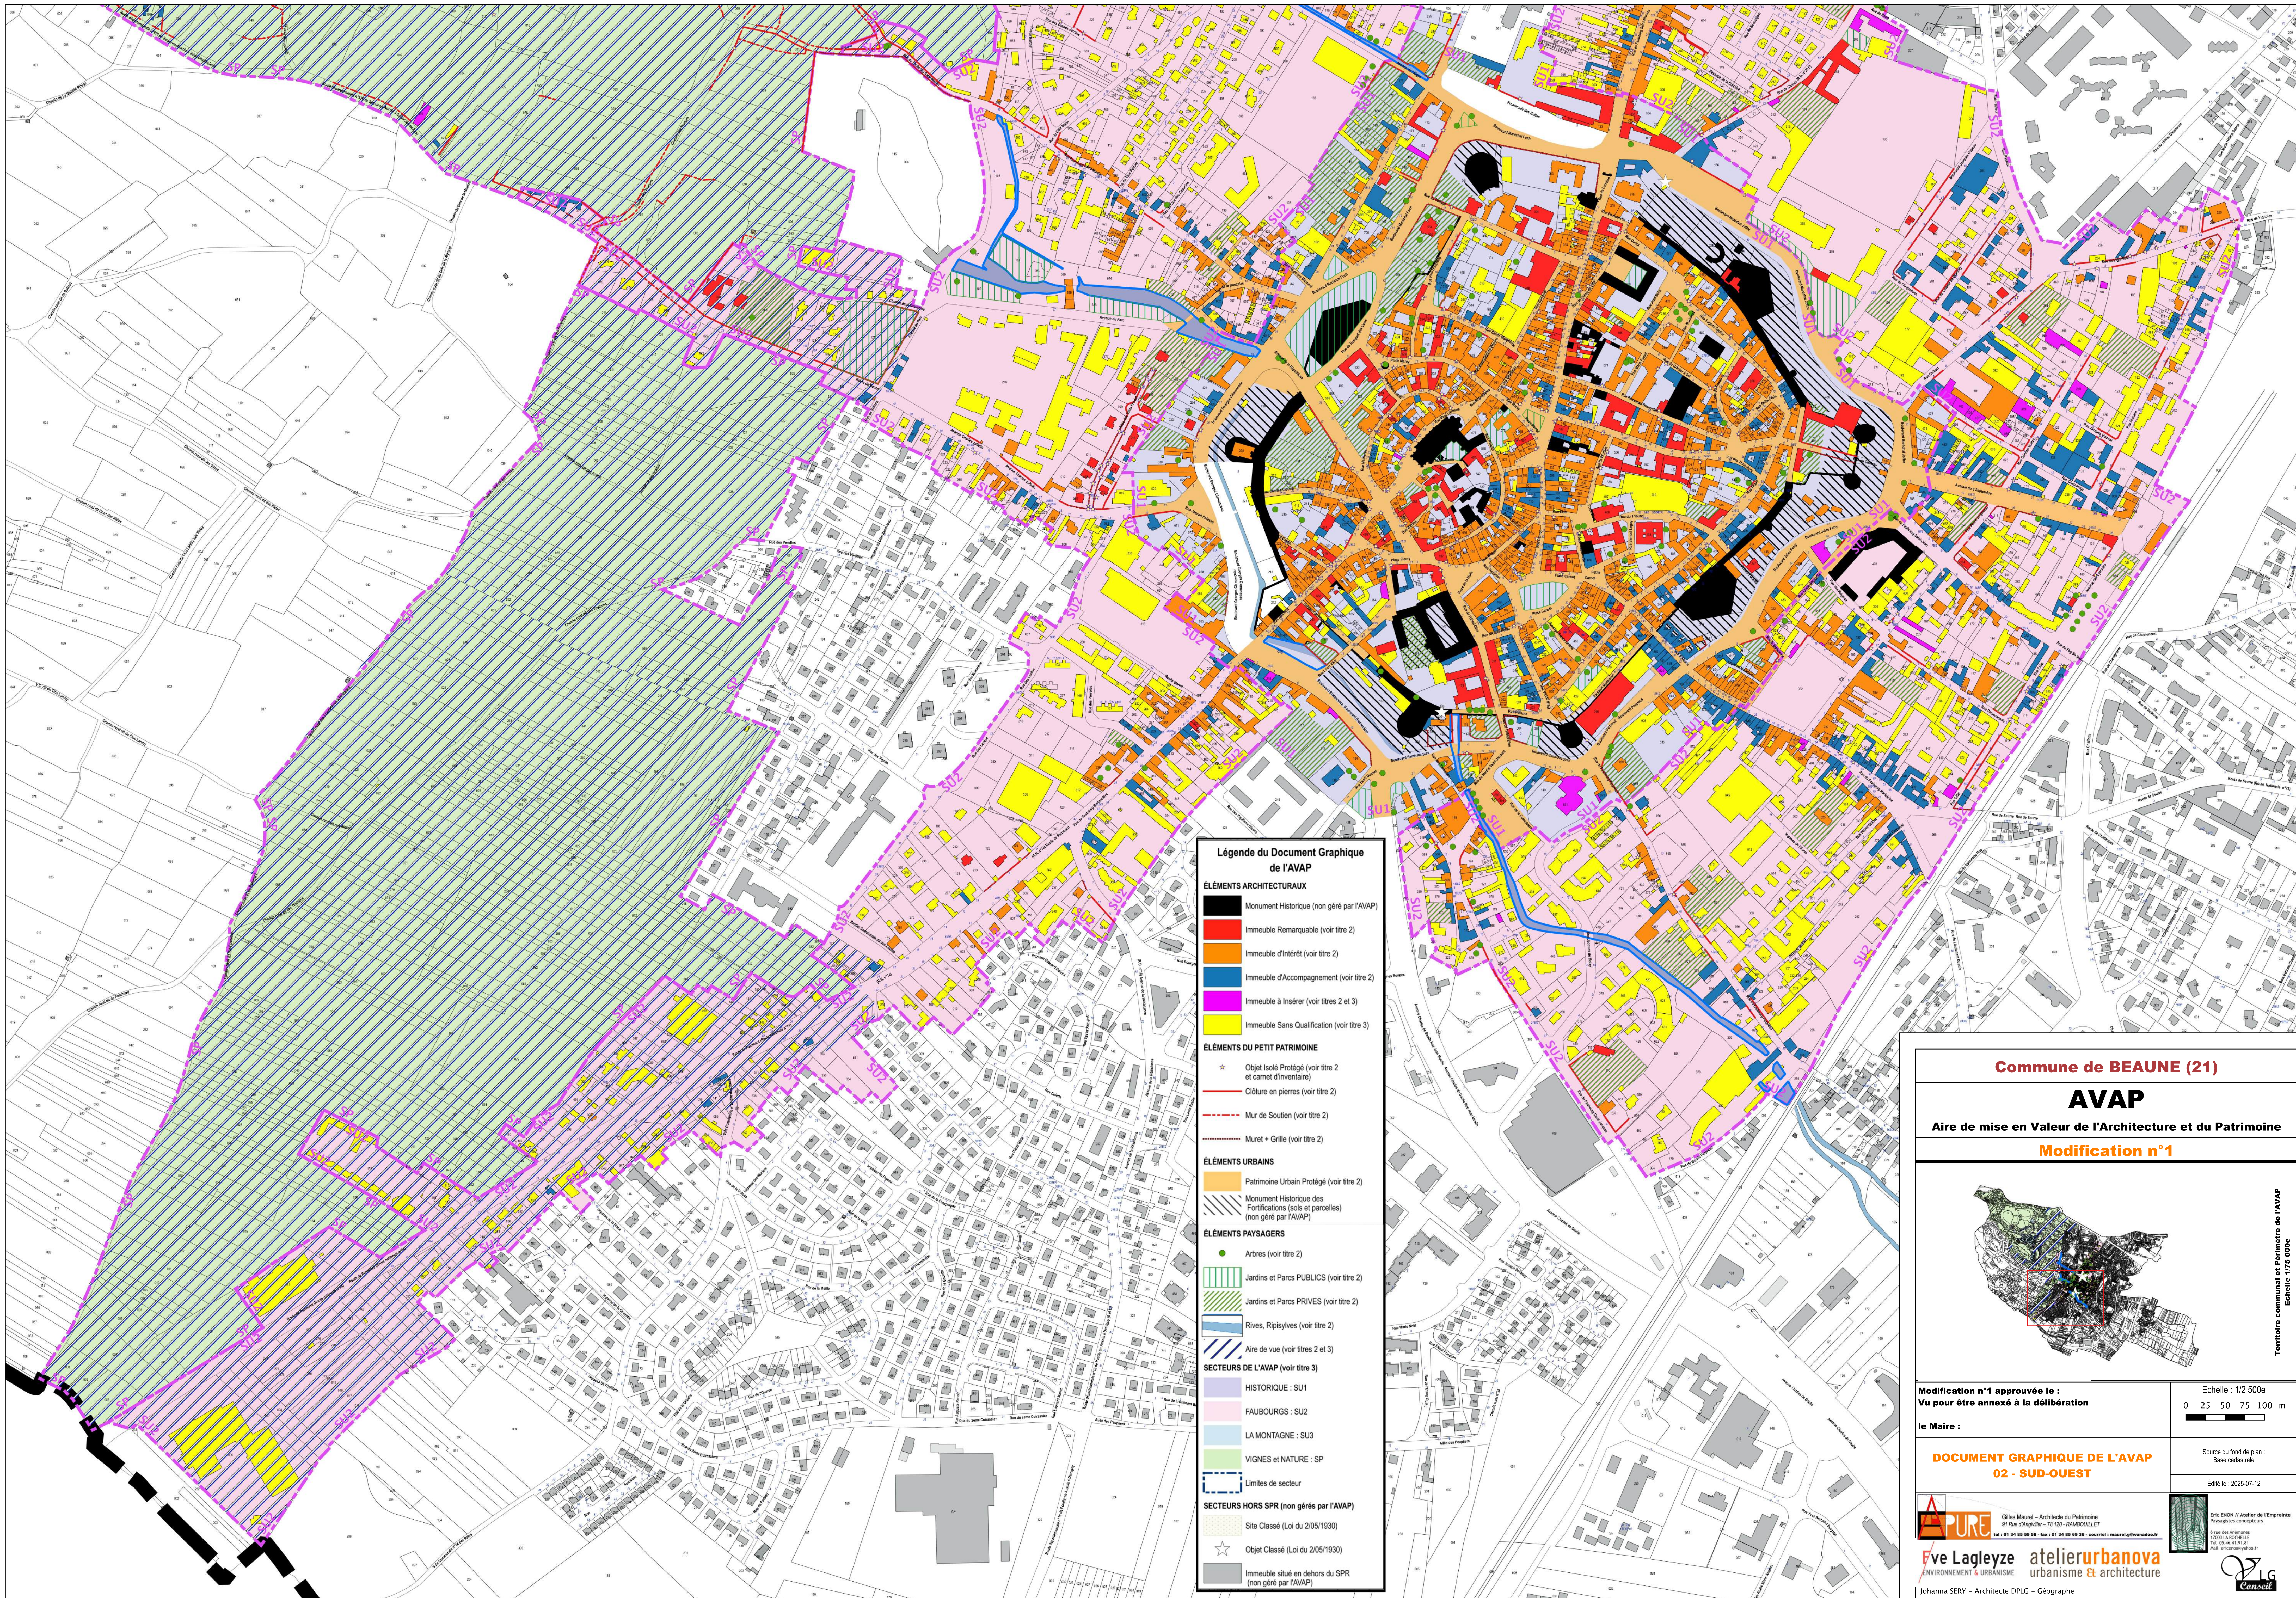

Légende du Document Graphique de l'AVAP

ÉLÉMENTS ARCHITECTURAUX

- Monument Historique (non géré par l'AVAP)
- Immeuble Remarquable (voir titre 2)
- Immeuble d'intérêt (voir titre 2)
- Immeuble d'accompagnement (voir titre 2)
- Immeuble à insérer (voir titres 2 et 3)
- Immeuble Sans Qualification (voir titre 3)

ÉLÉMENTS DU PETIT PATRIMOINE

- Objet Isolé Protégé (voir titre 2 et carnet d'inventaire)
- Clôture en pierres (voir titre 2)
- Mur de Soutien (voir titre 2)
- Muret + Grille (voir titre 2)

ÉLÉMENTS URBAINS

- Patrimoine Urbain Protégé (voir titre 2)
- Monument Historique des Fortifications (soie et parcelles) (non géré par l'AVAP)

ÉLÉMENTS PAYSAGERS

- Arbres (voir titre 2)
- Jardins et Parcs PUBLICS (voir titre 2)
- Jardins et Parcs PRIVÉS (voir titre 2)
- Rives, Ripisylves (voir titre 2)
- Aire de vue (voir titres 2 et 3)

SECTEURS DE L'AVAP (voir titre 3)

- HISTORIQUE : SU1
- FAUBOURGS : SU2
- LA MONTAGNE : SU3
- VIGNES ET NATURE : SP
- Limites de secteur

SECTEURS HORS SPR (non gérés par l'AVAP)

- Site Classé (Loi du 2/05/1930)
- Objet Classé (Loi du 2/05/1930)
- Immeuble situé en dehors du SPR (non géré par l'AVAP)

Commune de BEAUNE (21)

AVAP

Aire de mise en Valeur de l'Architecture et du Patrimoine

Modification n°1

Territoire communal et Périmètre de l'AVAP
Echelle 1/75 000e

Modification n°1 approuvée le :
Vu pour être annexé à la délibération

le Maire :

DOCUMENT GRAPHIQUE DE L'AVAP
02 - SUD-OUEST

Echelle : 1/2 500e
0 25 50 75 100 m

Source du fond de plan :
Base cadastrale

Édité le : 2025-07-12

Gilles Maurel - Architecte du Patrimoine
91 Rue d'Angoulême - 21 102 - 21000 BEAUNE
tel : 01 34 85 69 36 - fax : 01 34 85 69 36 - courriel : maurel@maurel.beaune.fr

Eve Lagleyze
ENVIRONNEMENT & URBANISME

atelierurbanova
urbanisme & architecture

Johanna SERY - Architecte DPLG - Géographe

SPC ENON // Atelier de l'Énergie
Paysagistes concepteurs

à vos services
17000 LA ROCHELLE
tel : 05 46 41 97 81
mail : snc@enon.fr

DLG
Conseil